


Legende Steuerdrähte		
0	Steuerinnenleiter	
L	Steueraussenleiter	
1	Spitzensperre	Relais K1
2	Boiler 4h	Relais K2

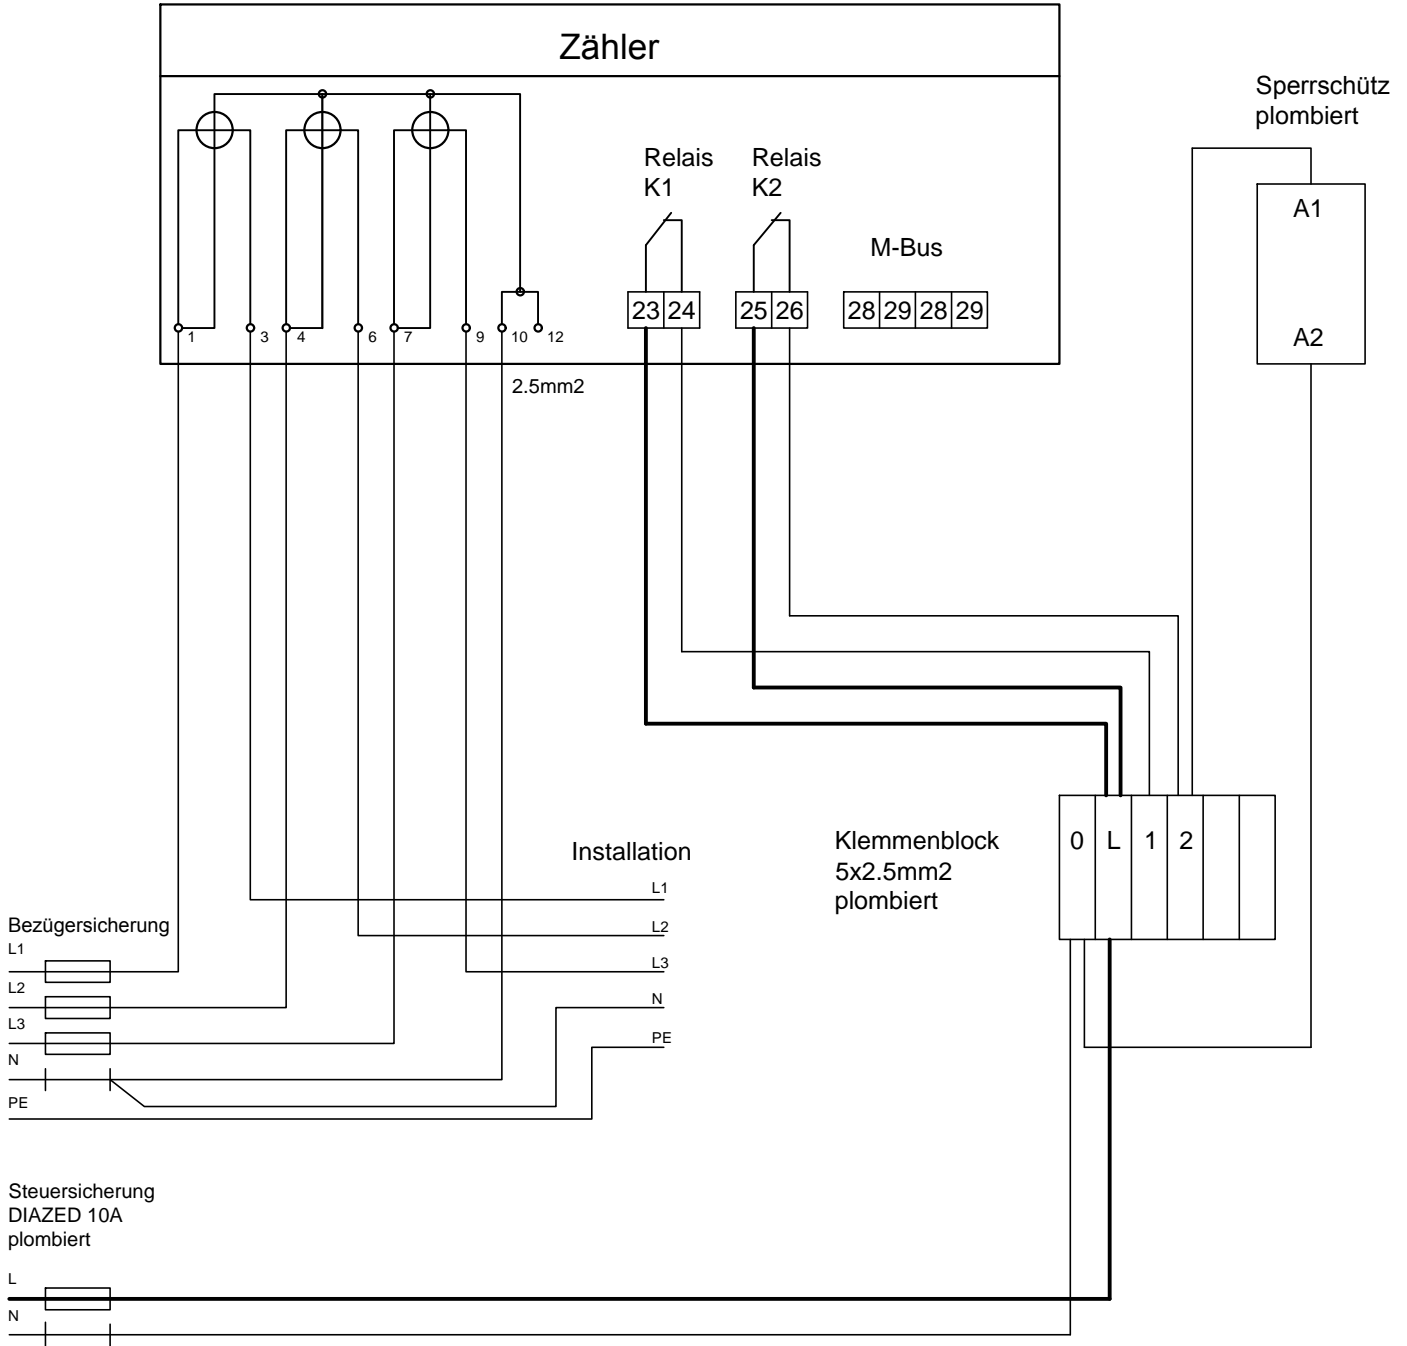

Smart Meter Standart Schema EWH	Projektnummer	Gez.	titel	Format	A4
	Plannummer Smart Meter	Gepr.	CM	Mst.	-
Prinzipschema Smart Meter.dwg	Datum	Datum	12.02.2018	Druck- datum	30.05.2018 10:31
	Anderungen Name	A	B	C	D
Elektrizitätswerk Heiden		Bachstrasse 6A 9410 Heiden AR			
G:\30 Installation - Handel\31 Elektronstation\CAD\Projekte\Bachstrasse 6a\Smart Meter Schema		Tel: 071 / 898 89 40		Fax: 071 / 898 89 41	